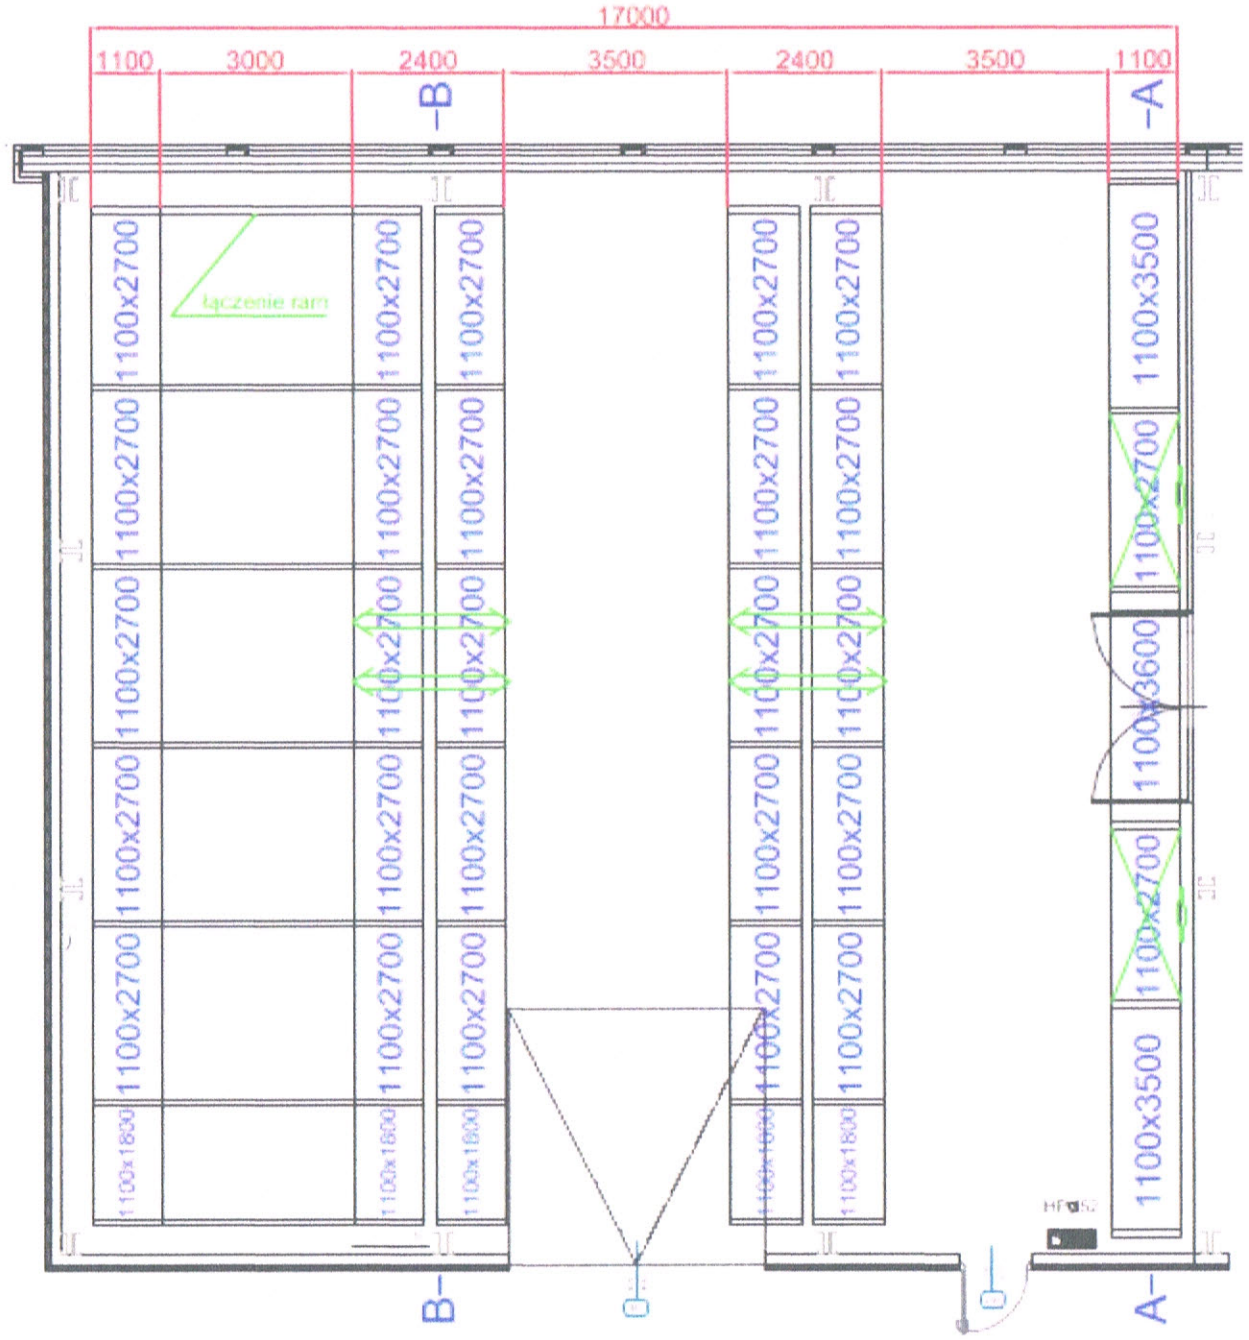

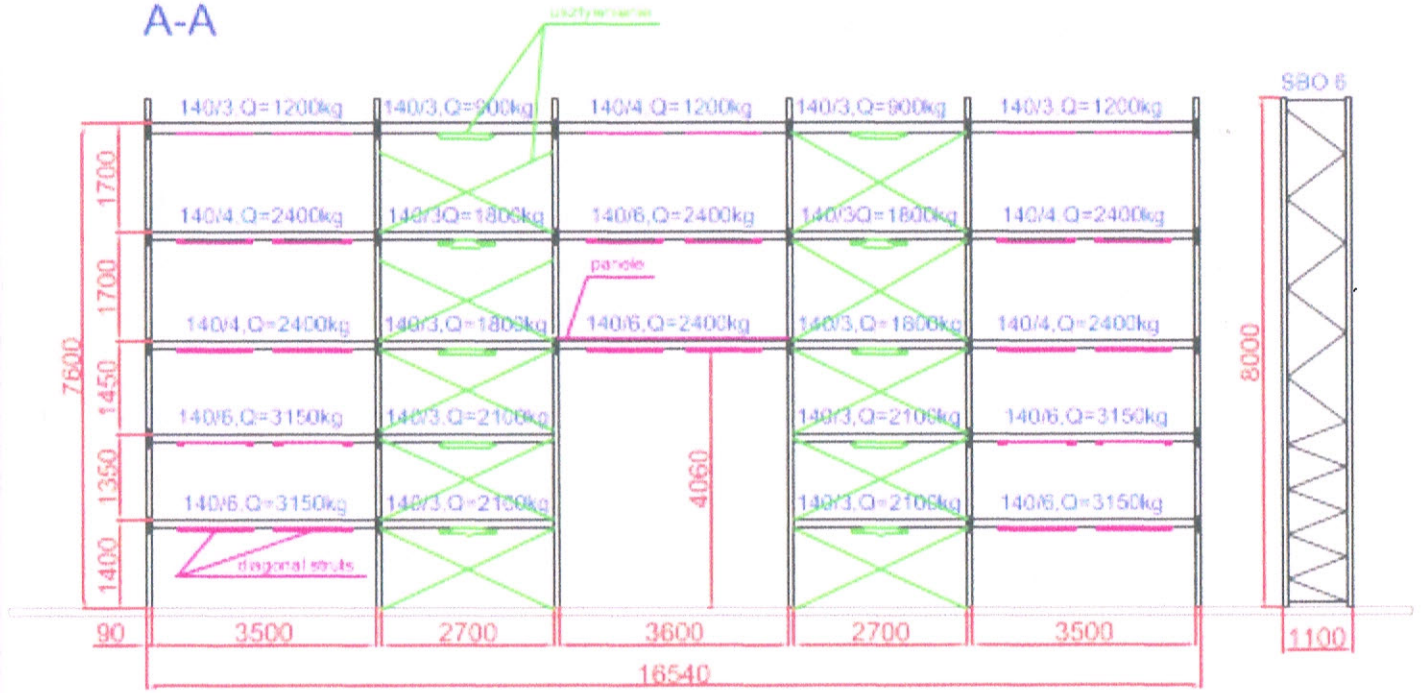

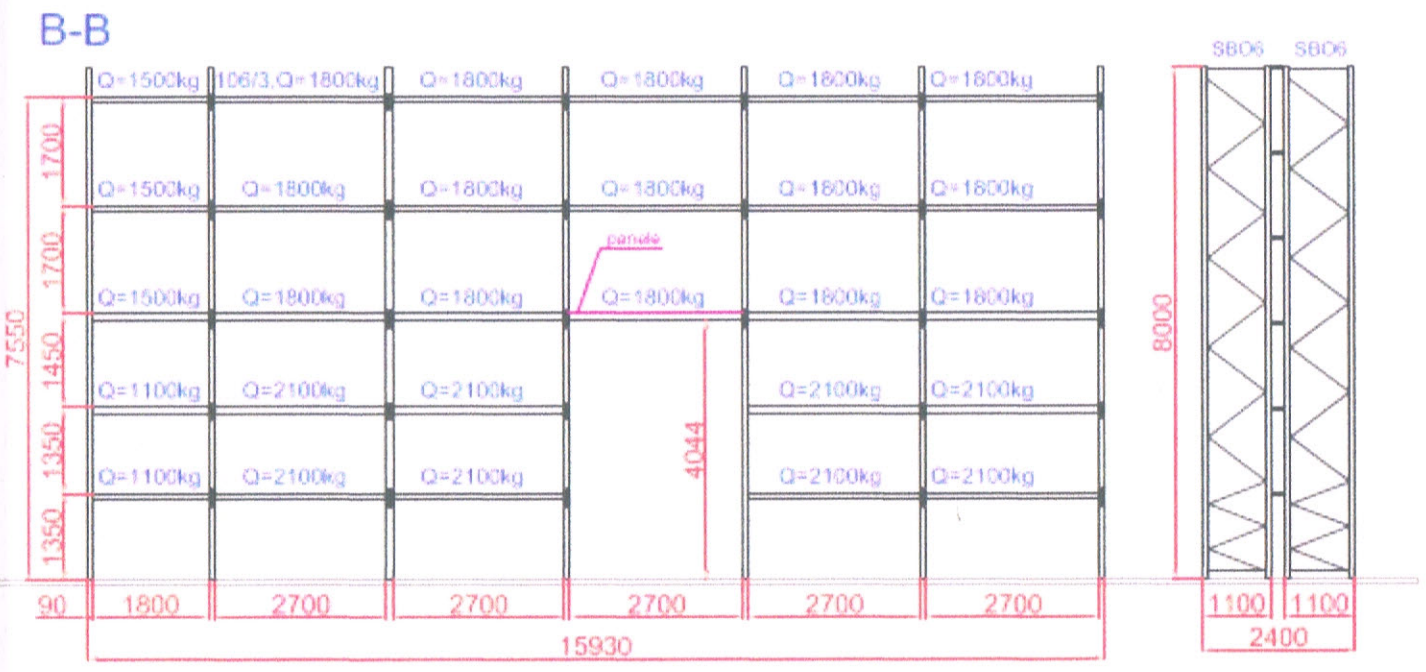

Uwagi: B-B wszystkie belki 1800mm i 2700mm:106/3
dodatkowe wzmocnienia gniazd 3500 i 3600mm
A-A osiem stężeń krótkich ram
A-A słupy przytwierdzane 4 kotwami!